




VISTA
Escala 1:100

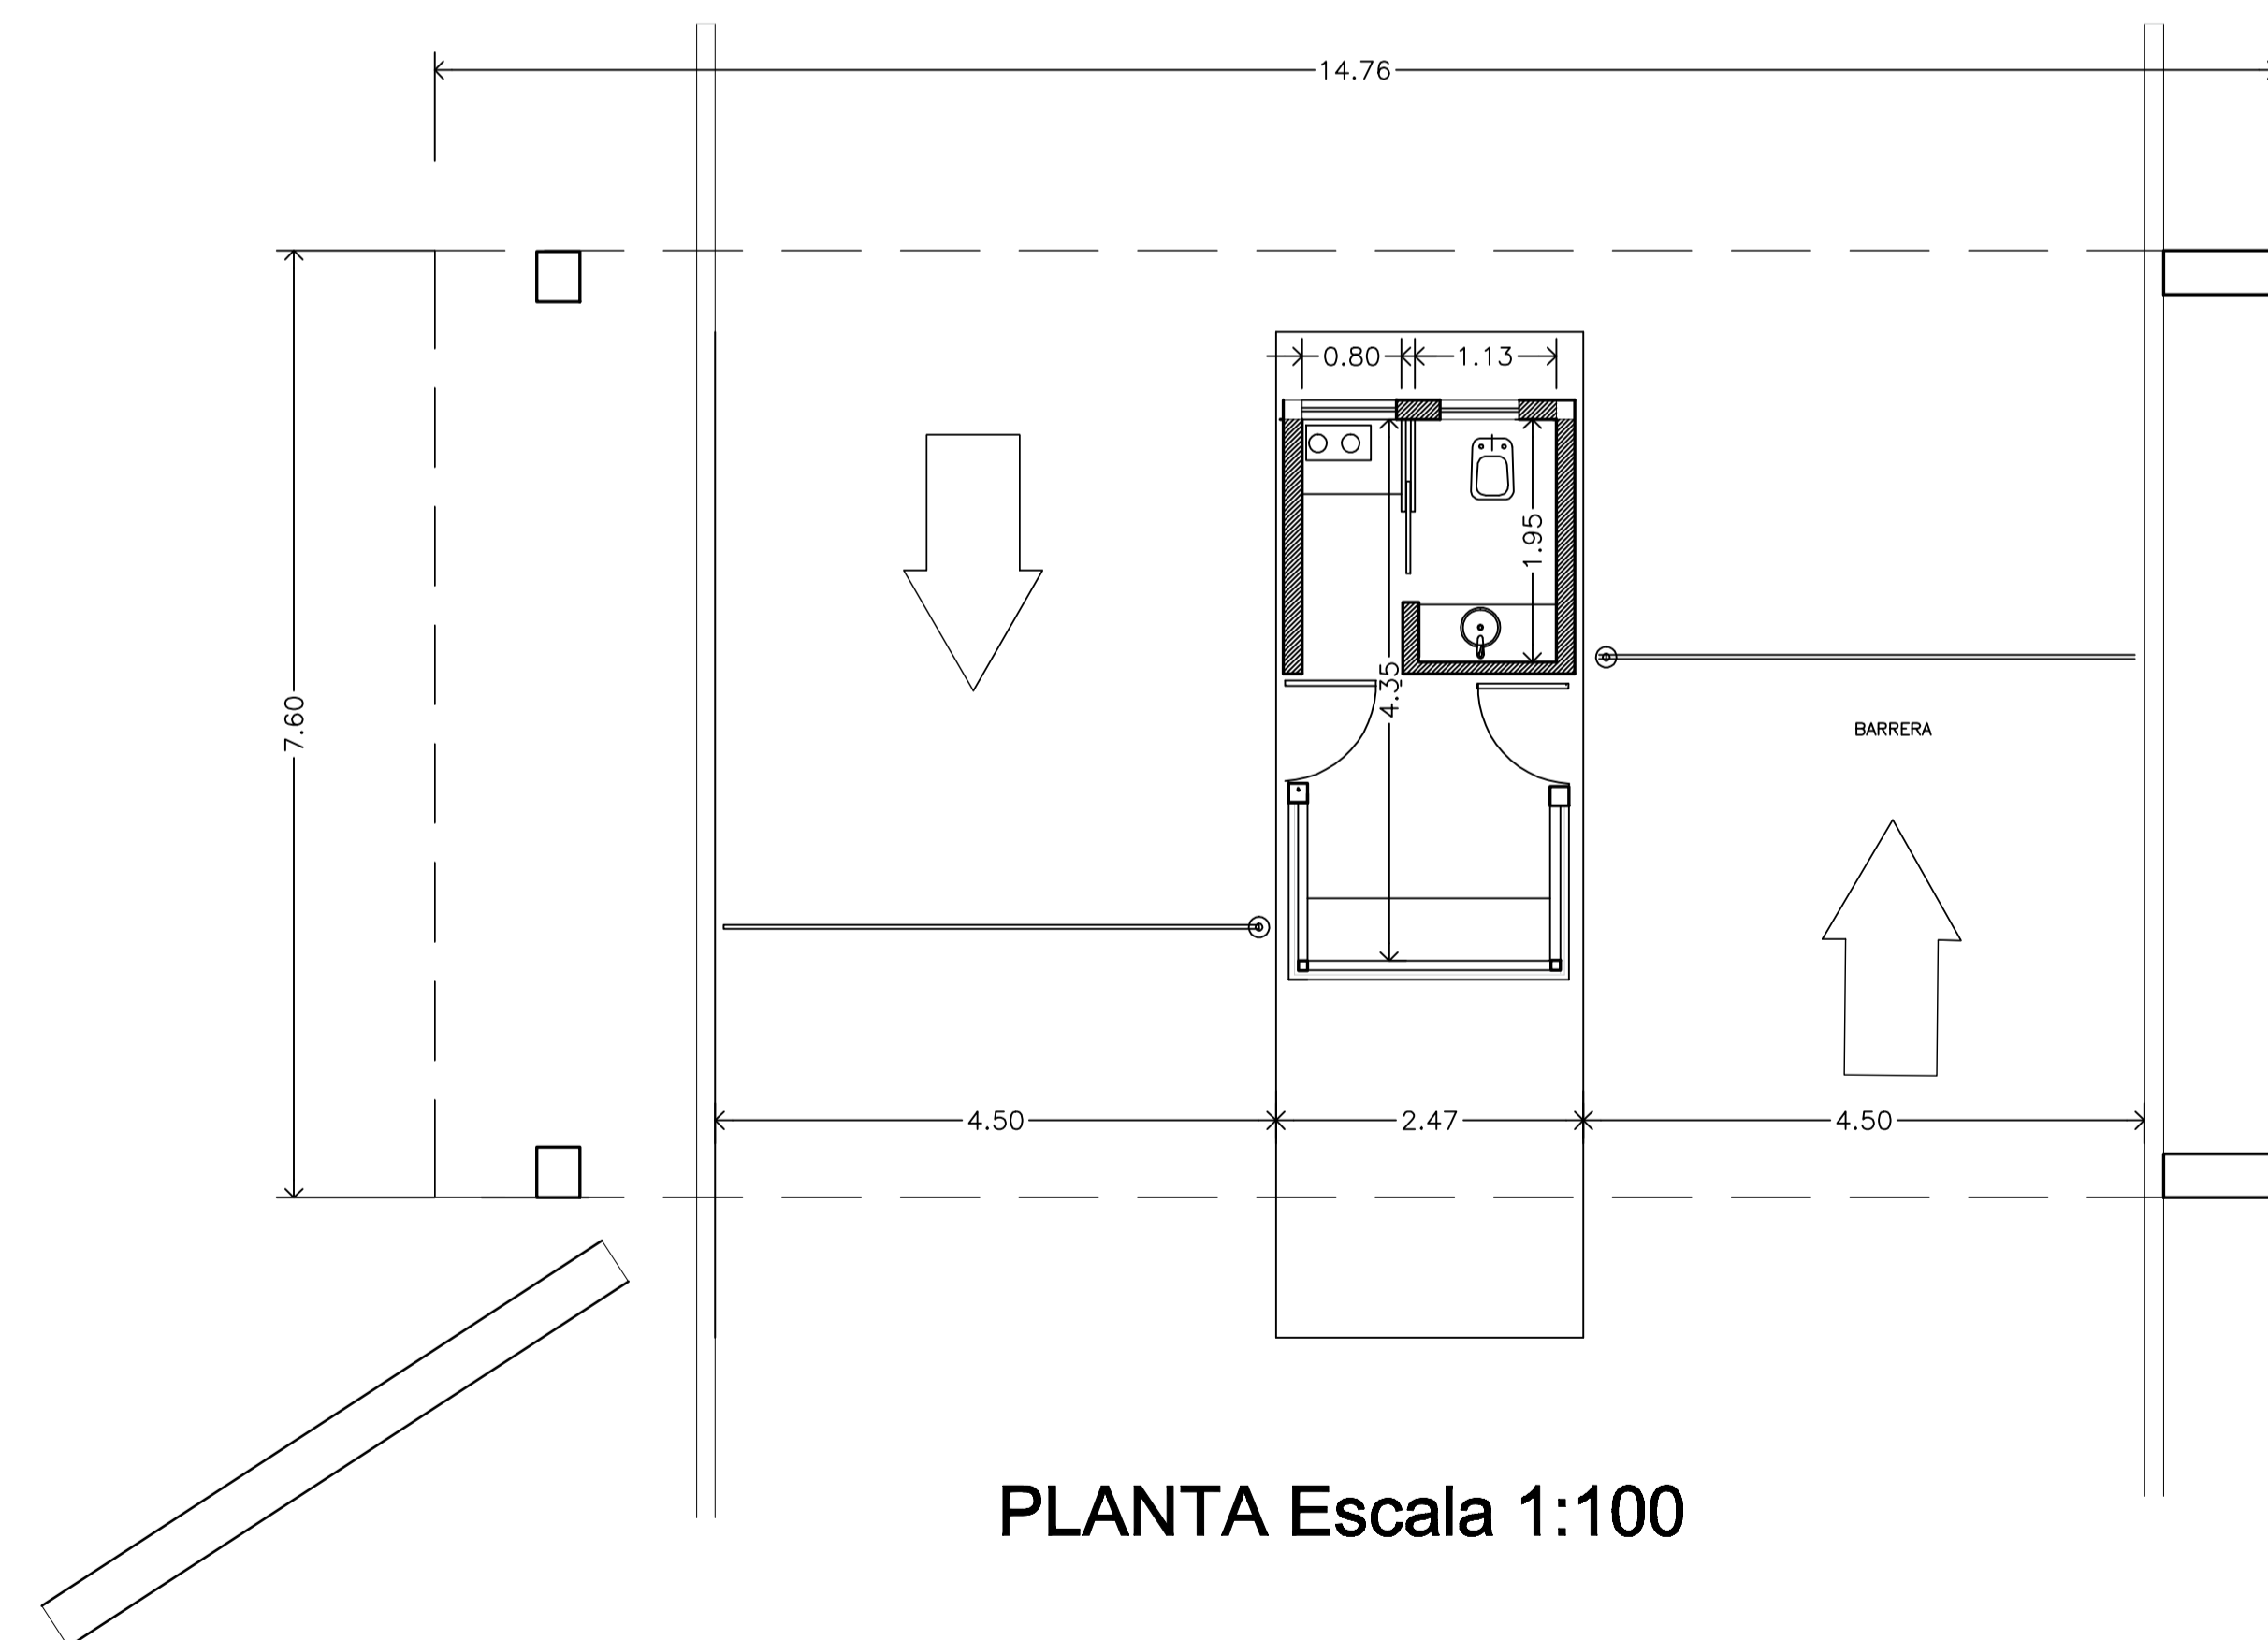

PLANTA Escala 1:100

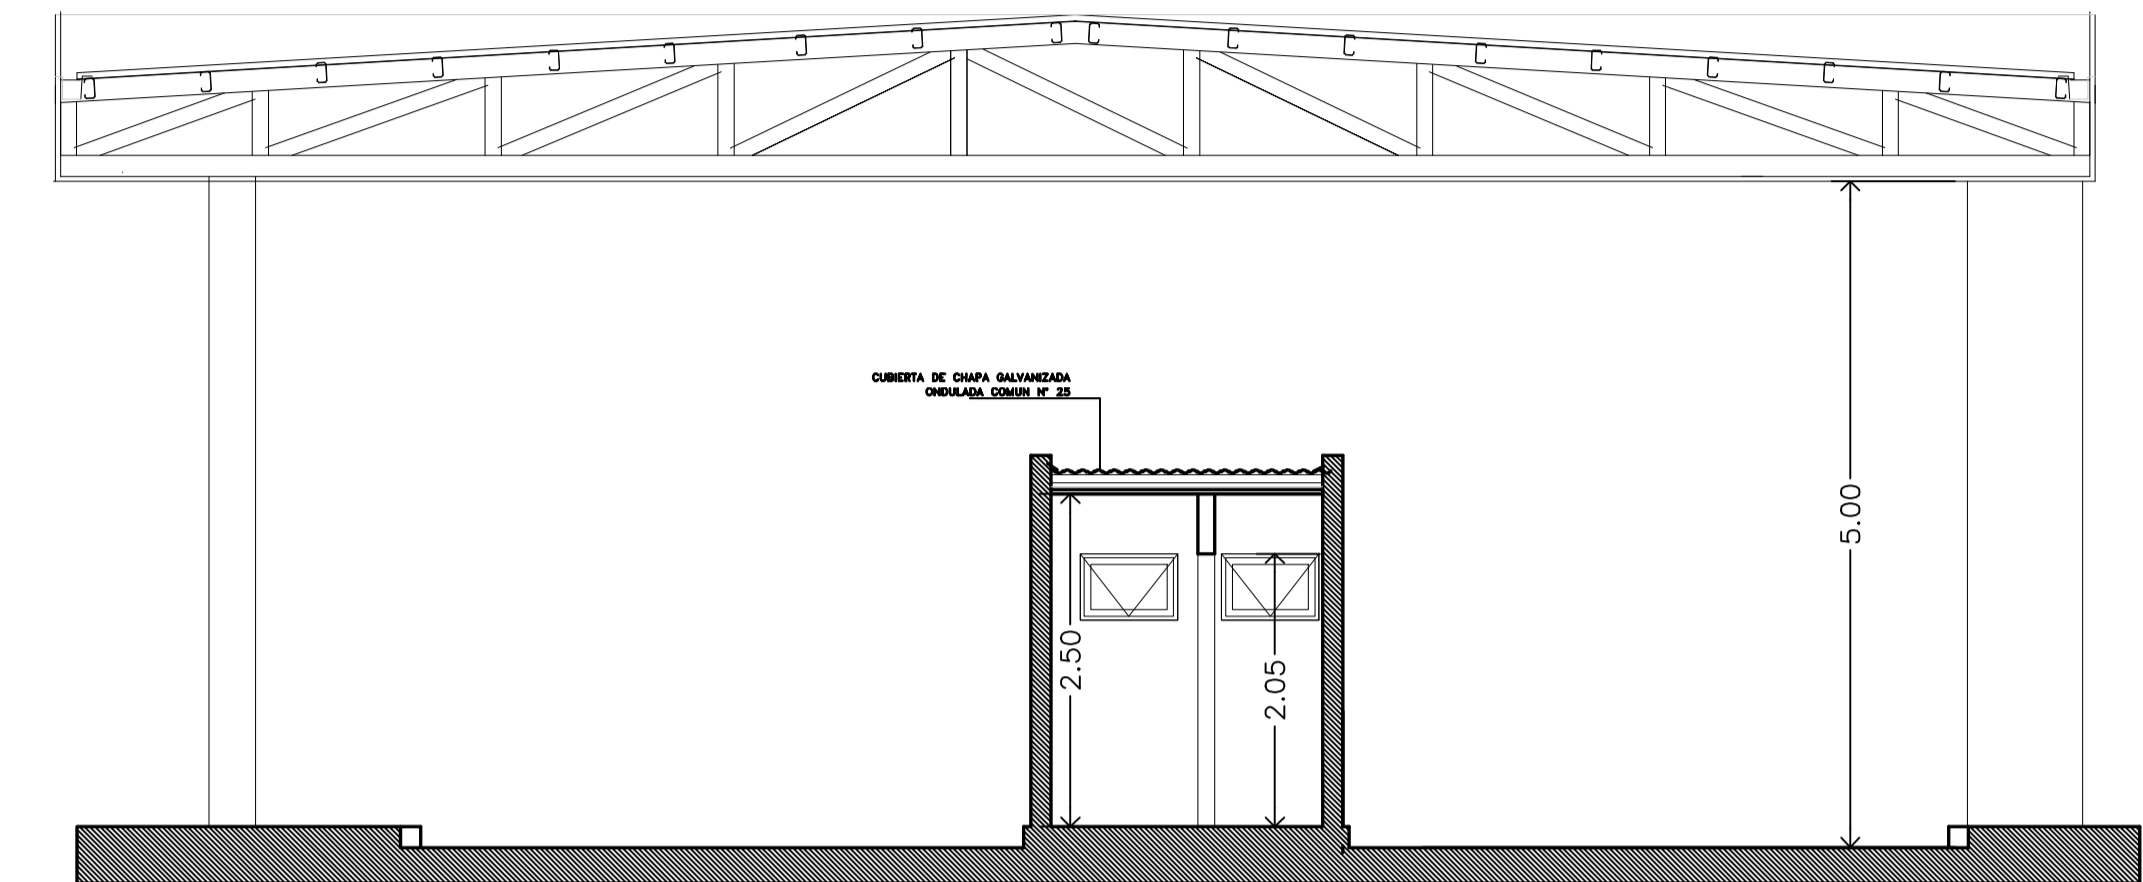

CORTE LONGITUDINAL
Escala 1:100

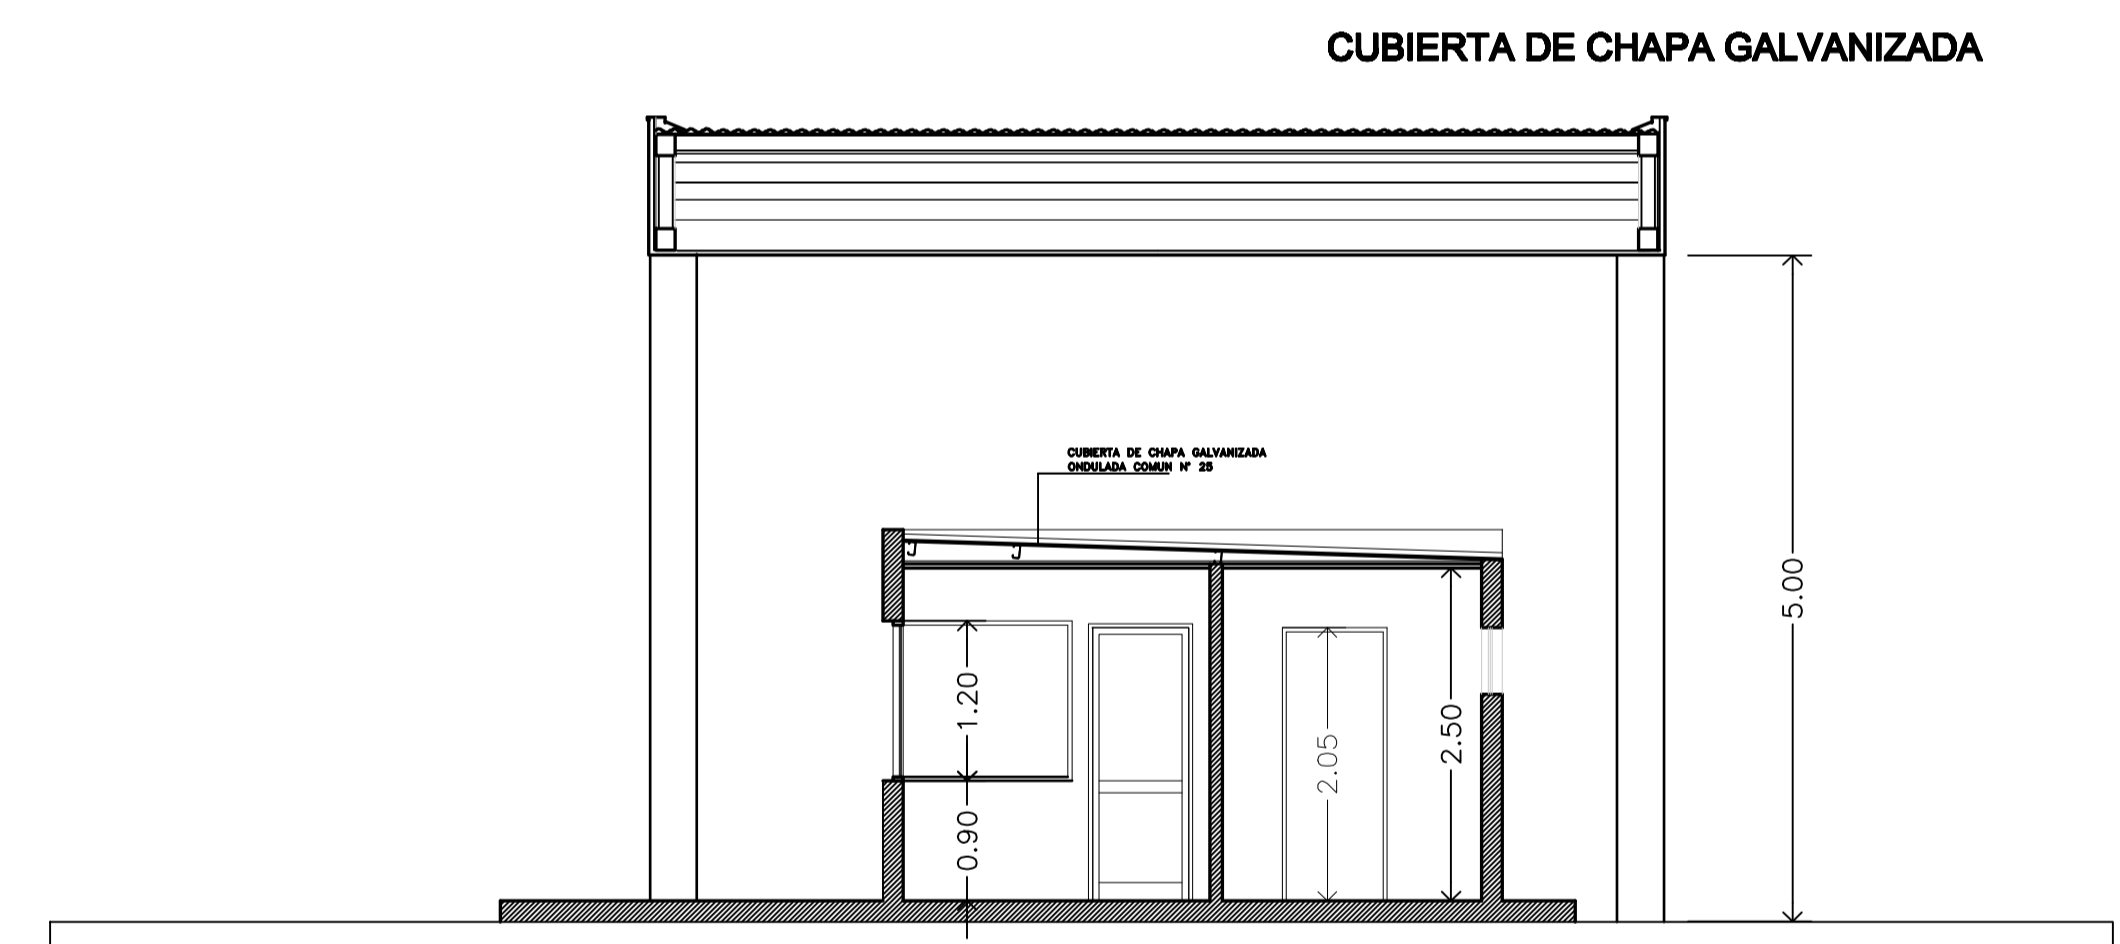


CORTE TRANSVERSAL
Escala 1:100

- Cubierta de chapa galvanizada
- Revestimiento fachadas en placa tipo superboard junta tomada sobre estructura galvanizada
- Estructura de Cubierta
- Perfiles "C" Galvanizados
- Mampostería de Elevación de 15 cm. muro de ladrillo común
- Carpinterías de Aluminio Anodizado con Vidrio Laminado 3+3mm.
- Piso Exterior de Hormigón Llανεado



Parque Industrial	Esc. 1:100
Portal Ingreso	
Planta Vista	

Parque Industrial	Esc. 1:100
Portal Ingreso	
Cortes	

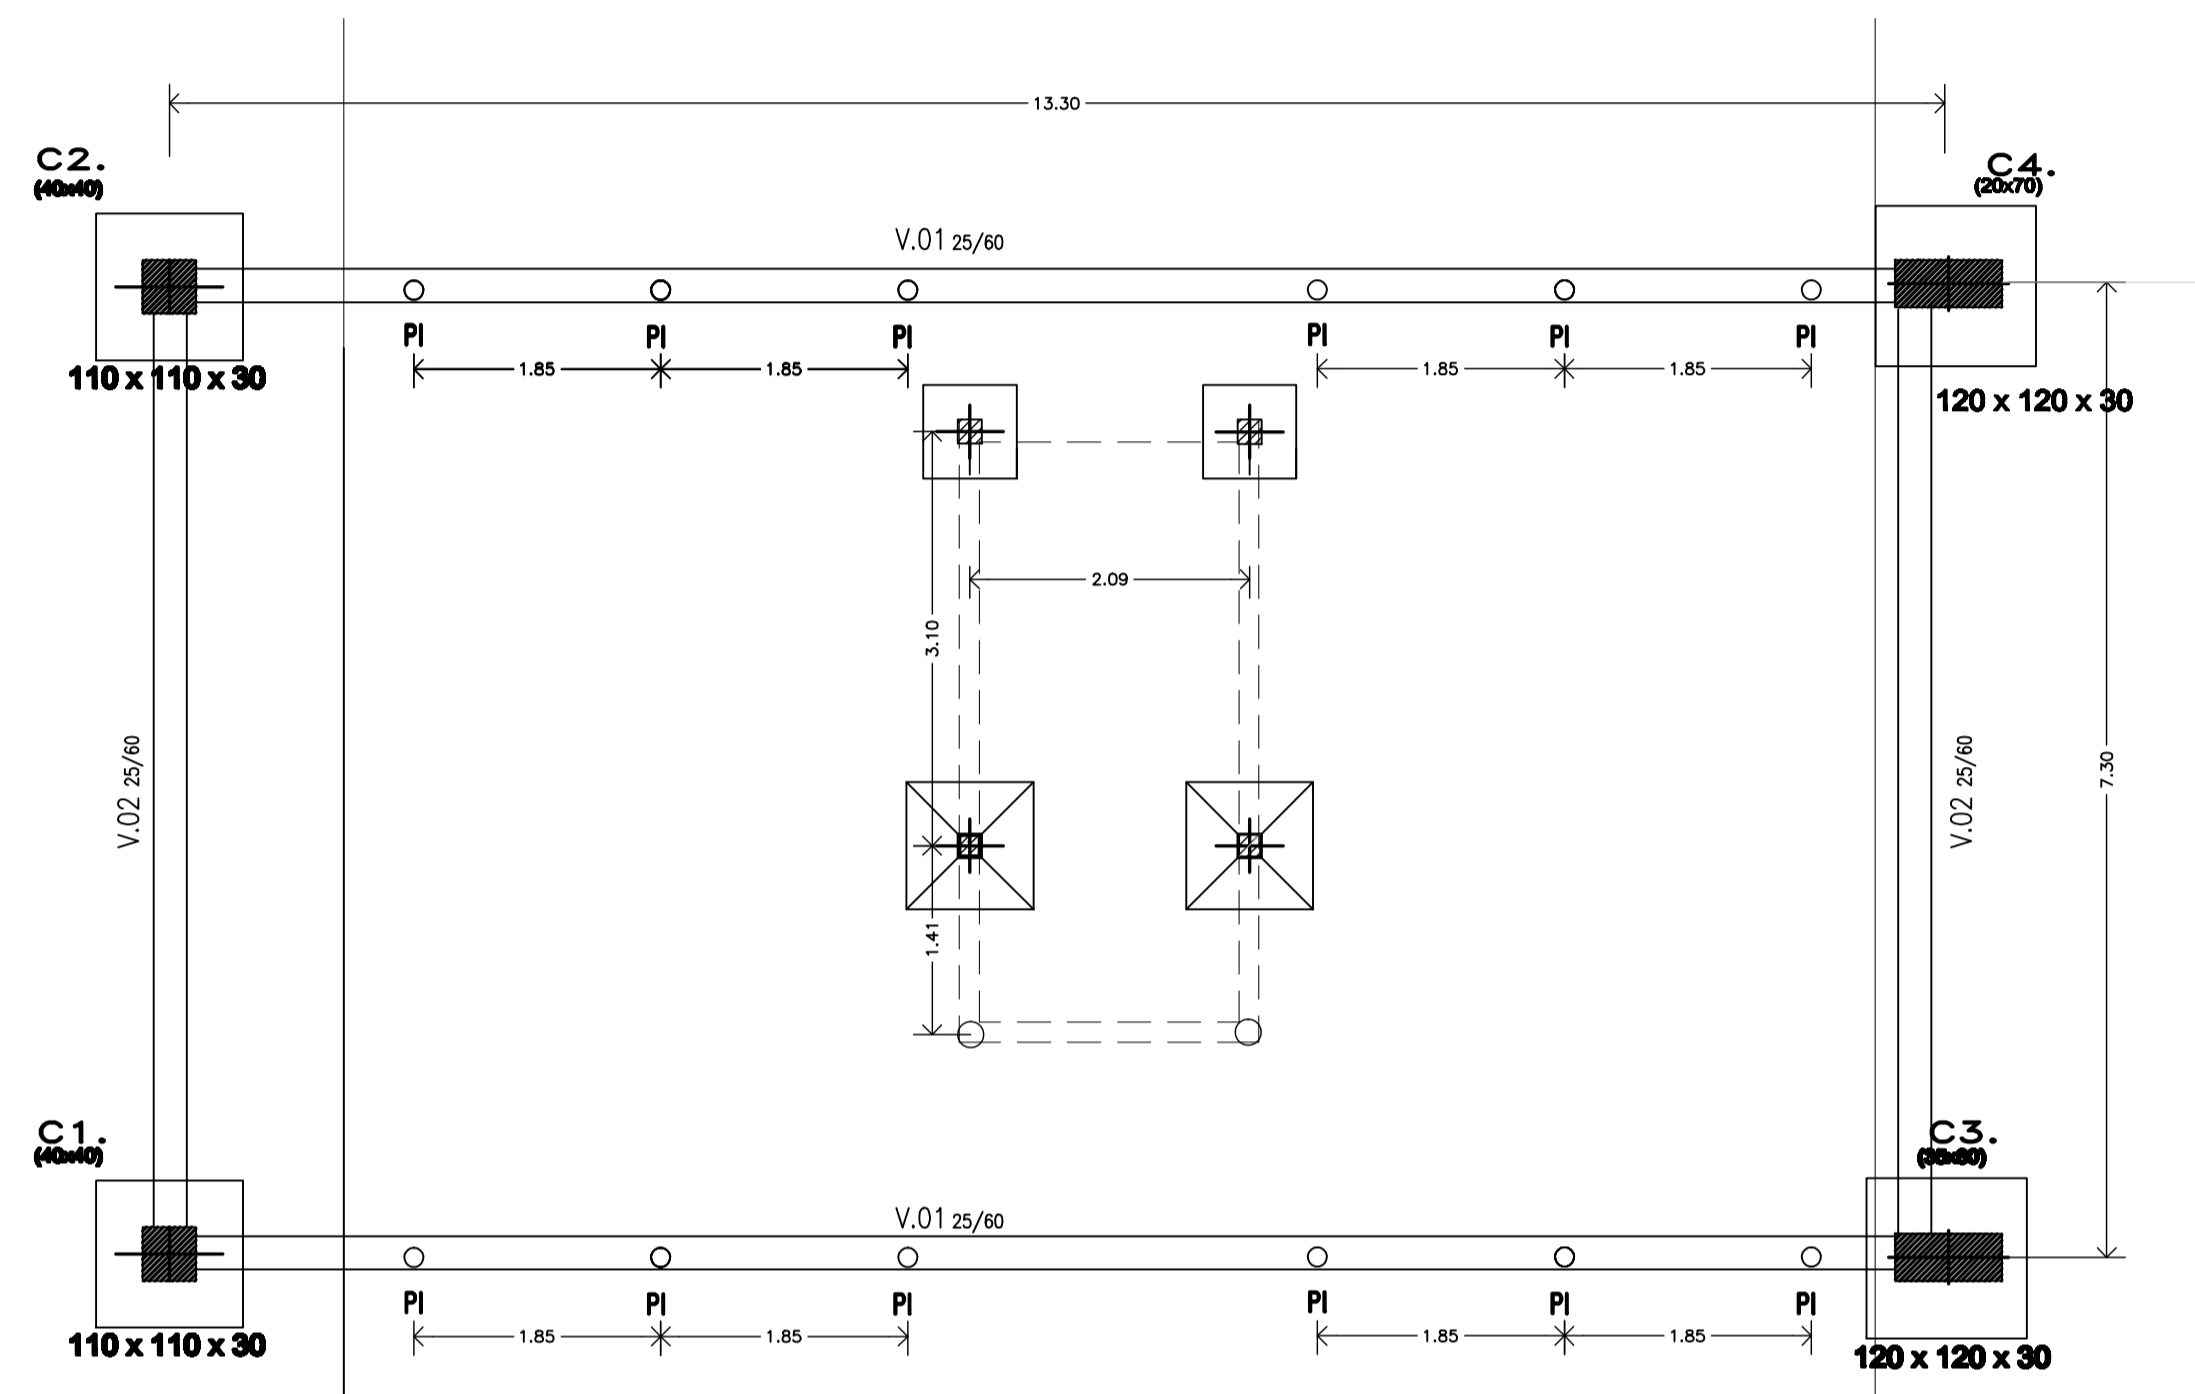


Fundación
 Nivel -1.50
 Hormigón: H-17
 Aceros en fundación: ADN 420
 Escala: 1:100


Cabriada Metálica 1 cant2

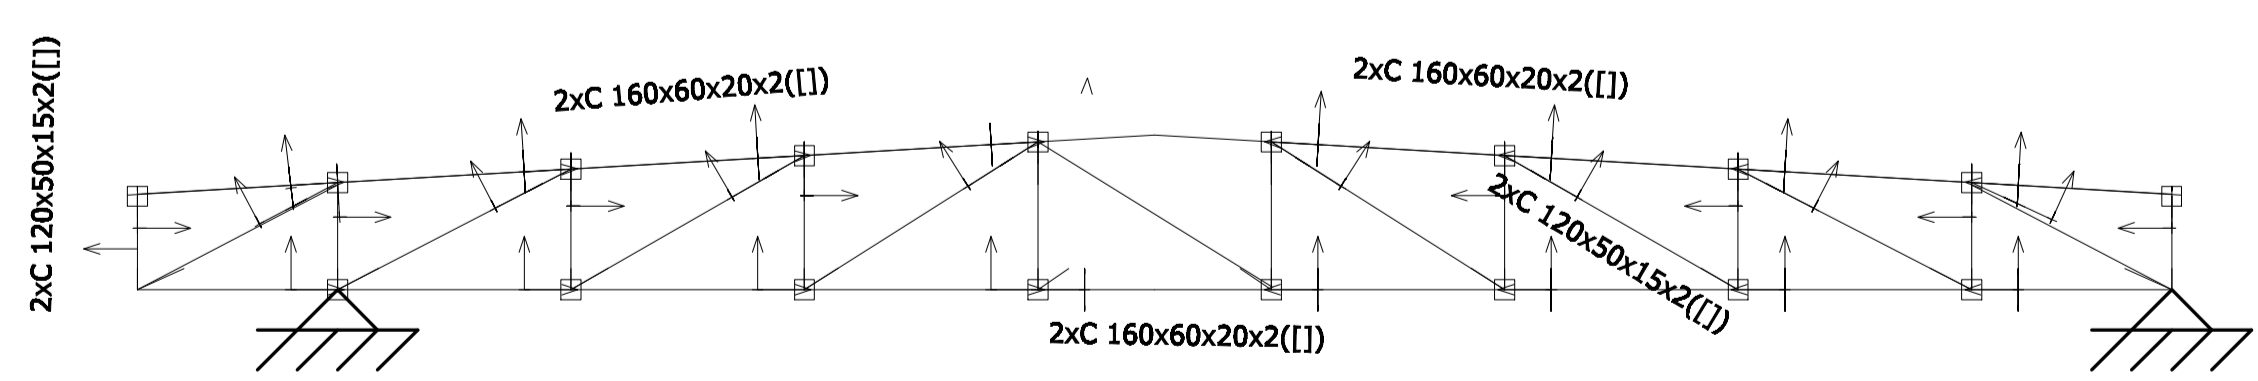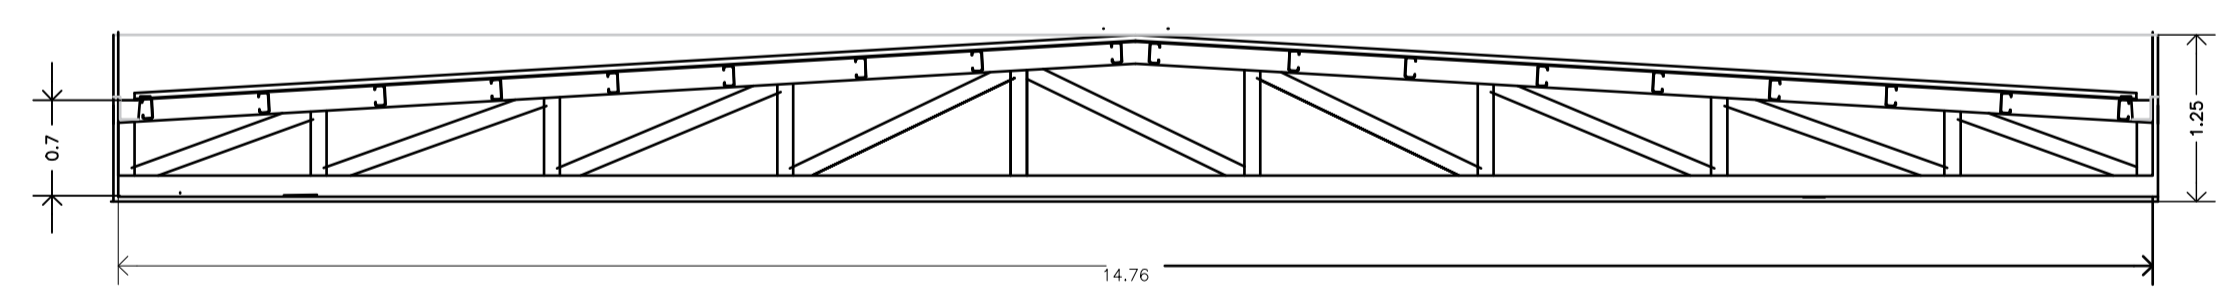

Acero conformado: F-24

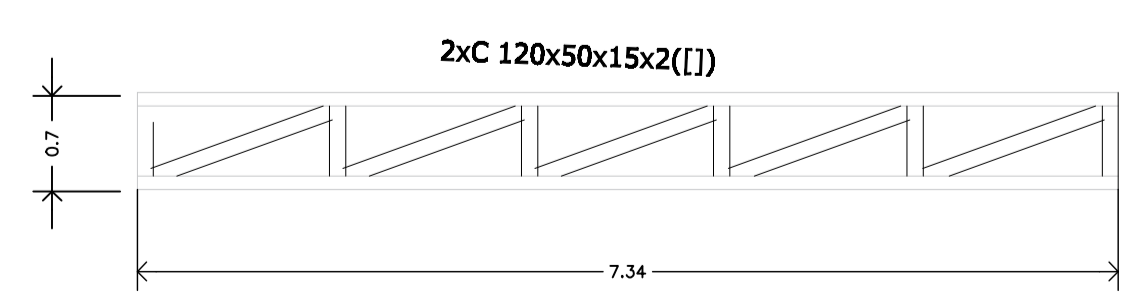

Cabriada Metálica 2 cant2

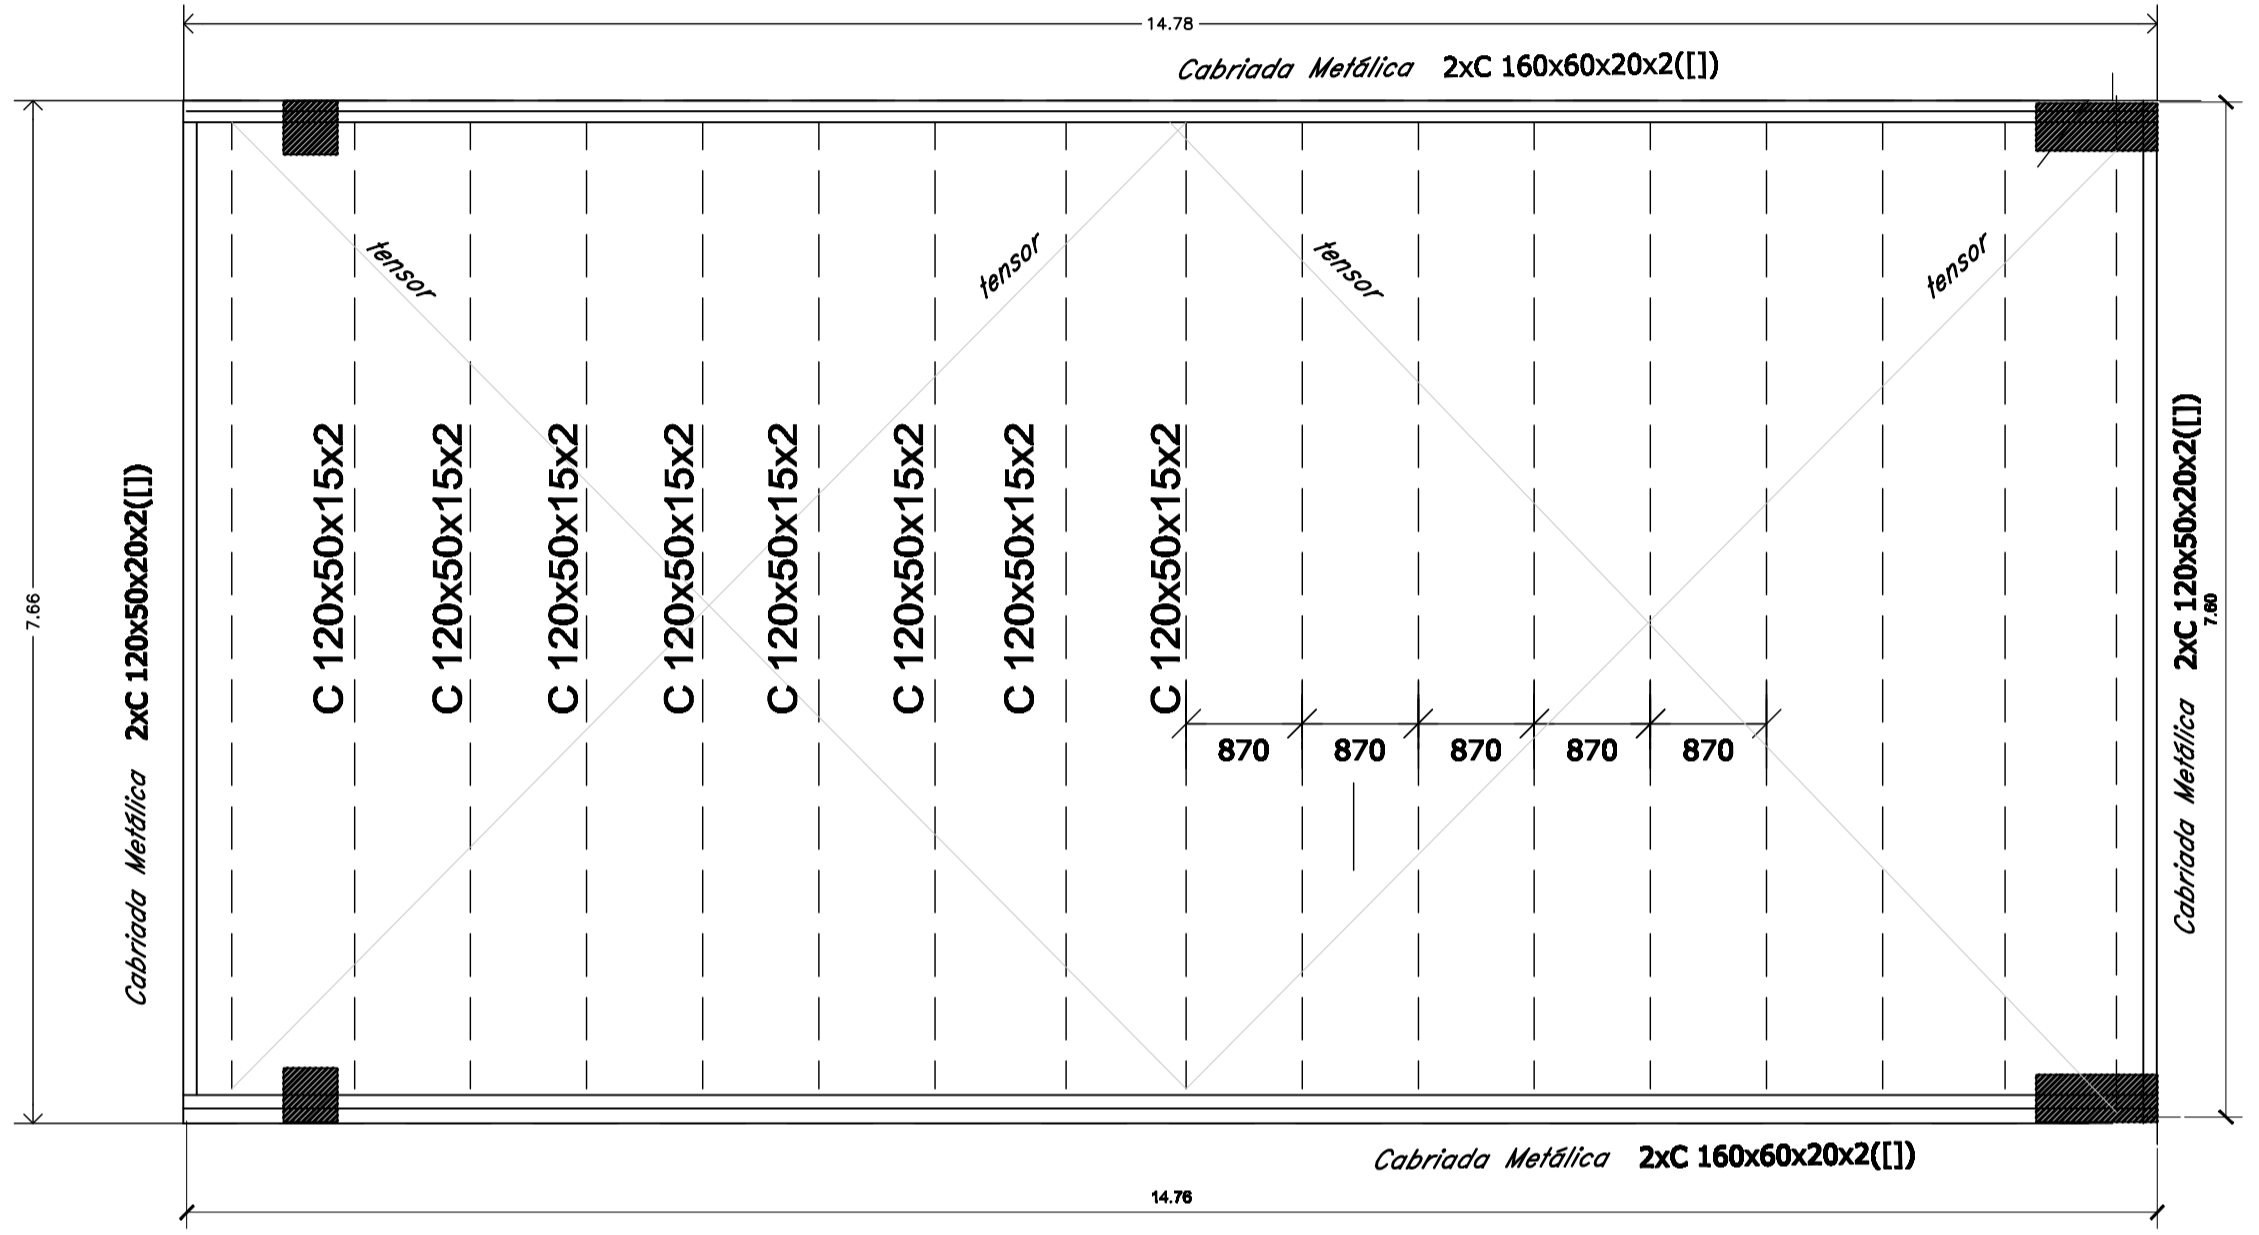

LA ESTRUCTURA
 ES INDICATIVA Y DEBERA SER
 VERIFICADA
 POR EL OFERENTE